


# Pavilion 10

Atakent Exhibition Center

# KazBuild

INTERIORS / FINISHING MATERIALS / DOORS  
FLOORING / CERAMICS&STONE / LIGHTING&ELECTRIC

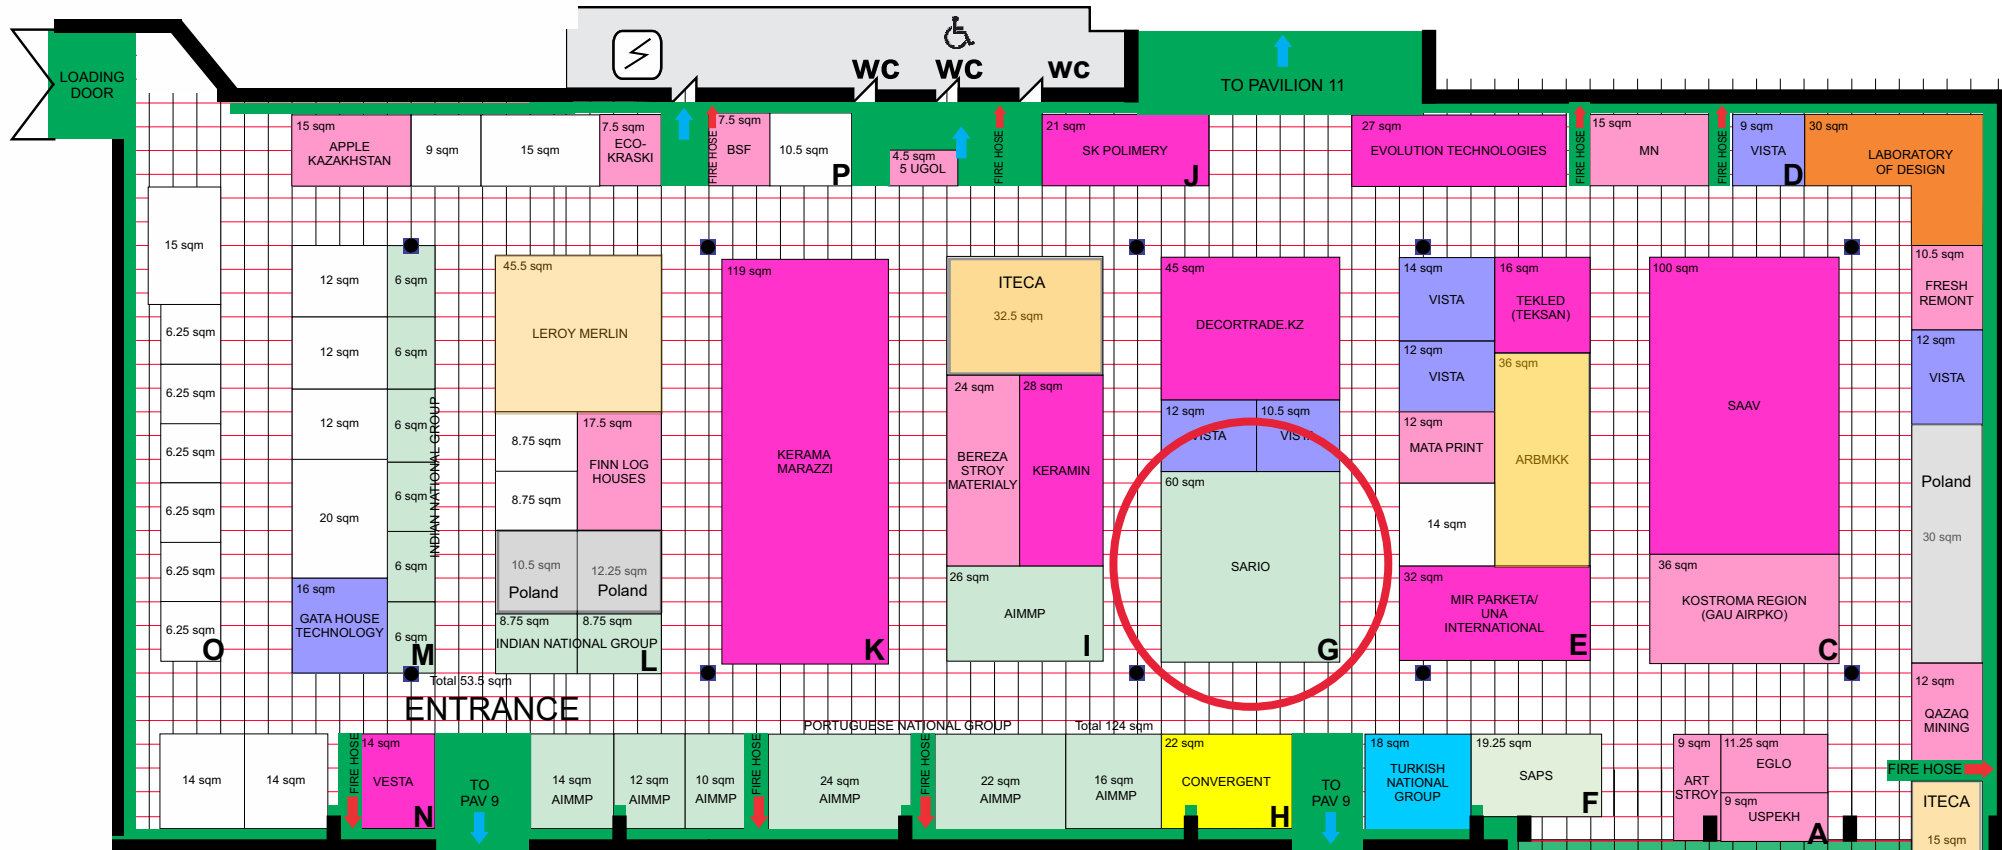

**Pillar**  
dim. = 70\*70cm

**1 Square meter**  
on the floorplan  
100 x 100 cm

Ceiling Heights 600cm  
Entrance area 400cm

**Колонны (обознач.на плане)**  
колонна = 70\*70см

**1 метр квадратный (м2)**  
на плане  
100 x 100 см

Floor Loading 1200kg per m2

Высота потолка  
в павильоне 600 см  
входная группа 400см

Нагрузки на пол:  
Первый этаж 1200 кг на 1м2

